


# Schematický plánek D0 - celková situace


Silnice I/61 V. Přítočno - M. Přítočno -velkoplošné výspravy

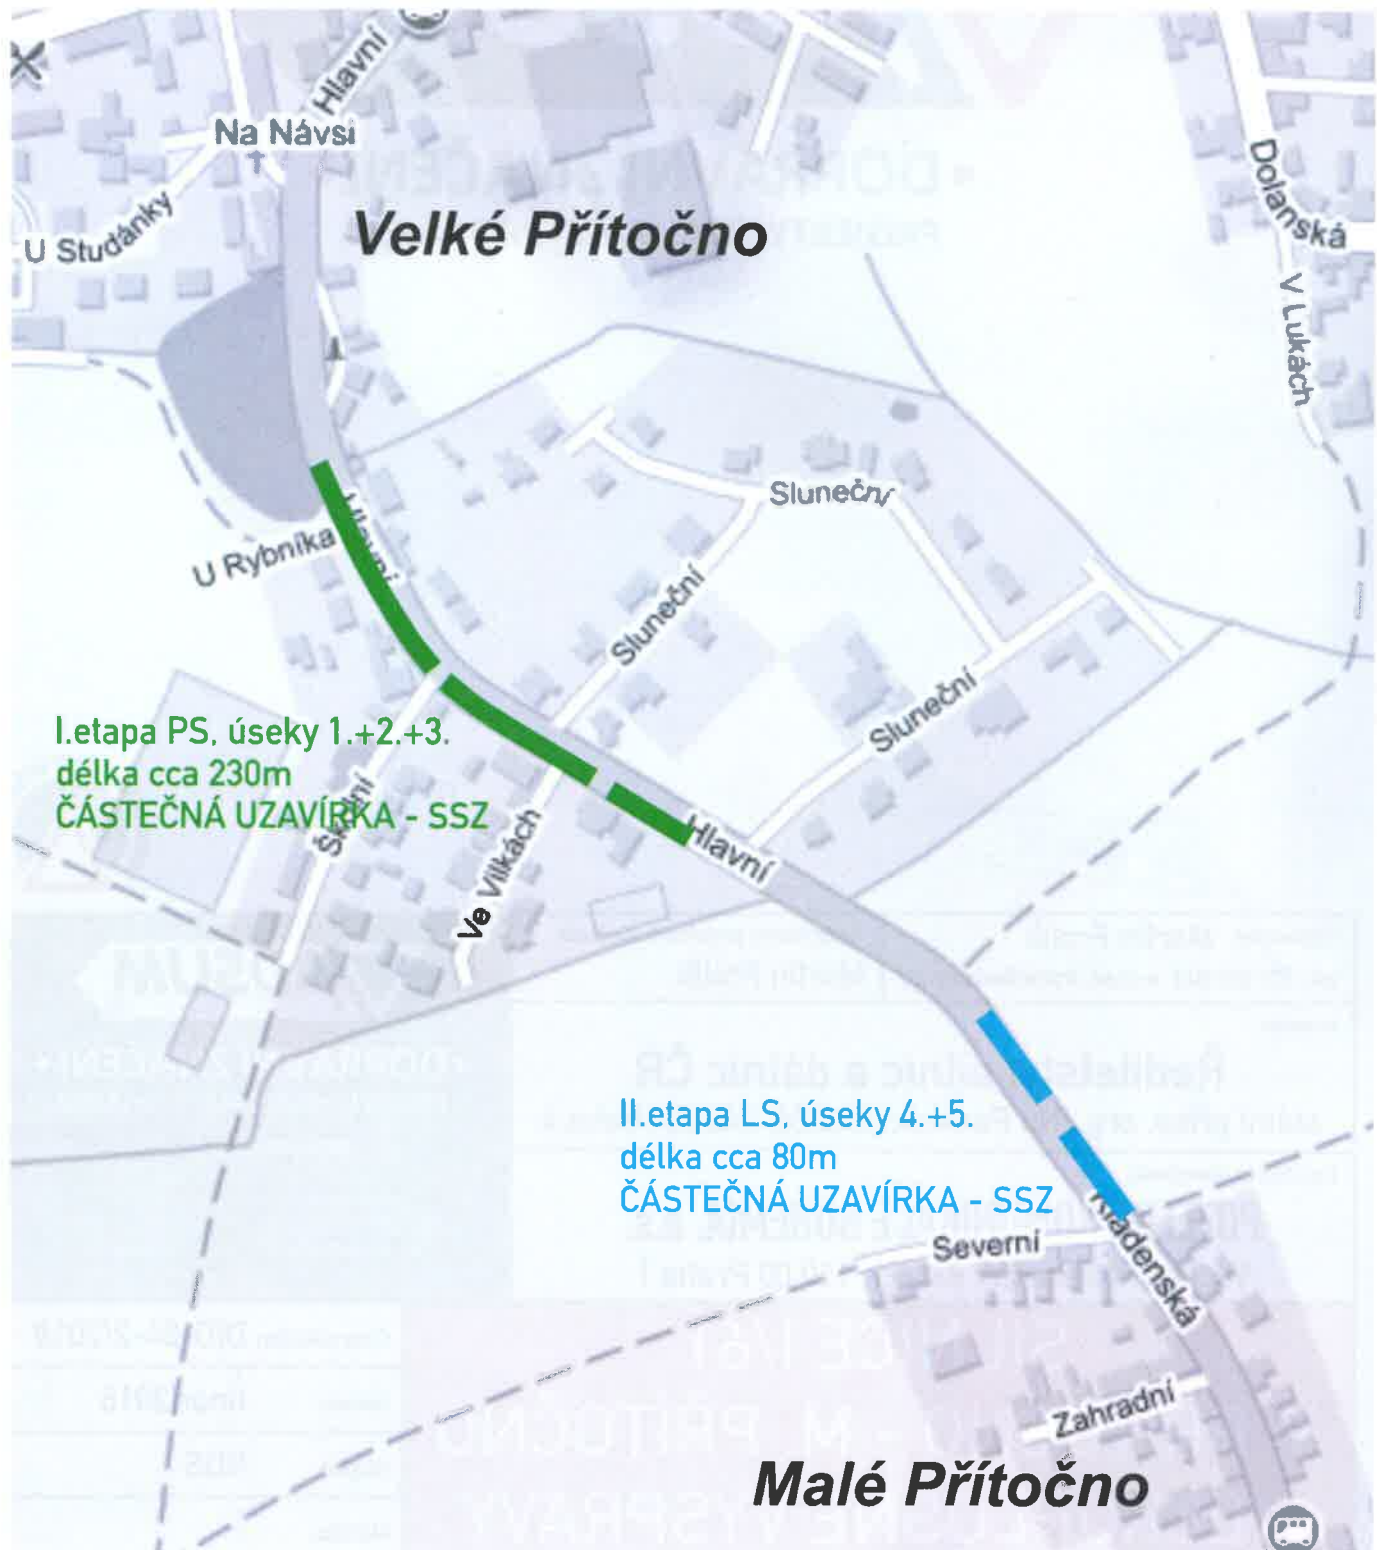

# DETAIL DO - 1. etapa - PS

I. etapa PS  
úseky 1.+2.+3.  
délka cca 230m

Text E13:  
VJÍZDÍTE  
DO ÚSEKU  
ŘÍZENÉHO SVĚTLY  
RESPEKTUJTE  
MOMENTÁLNÍ  
SMĚR JÍZDY

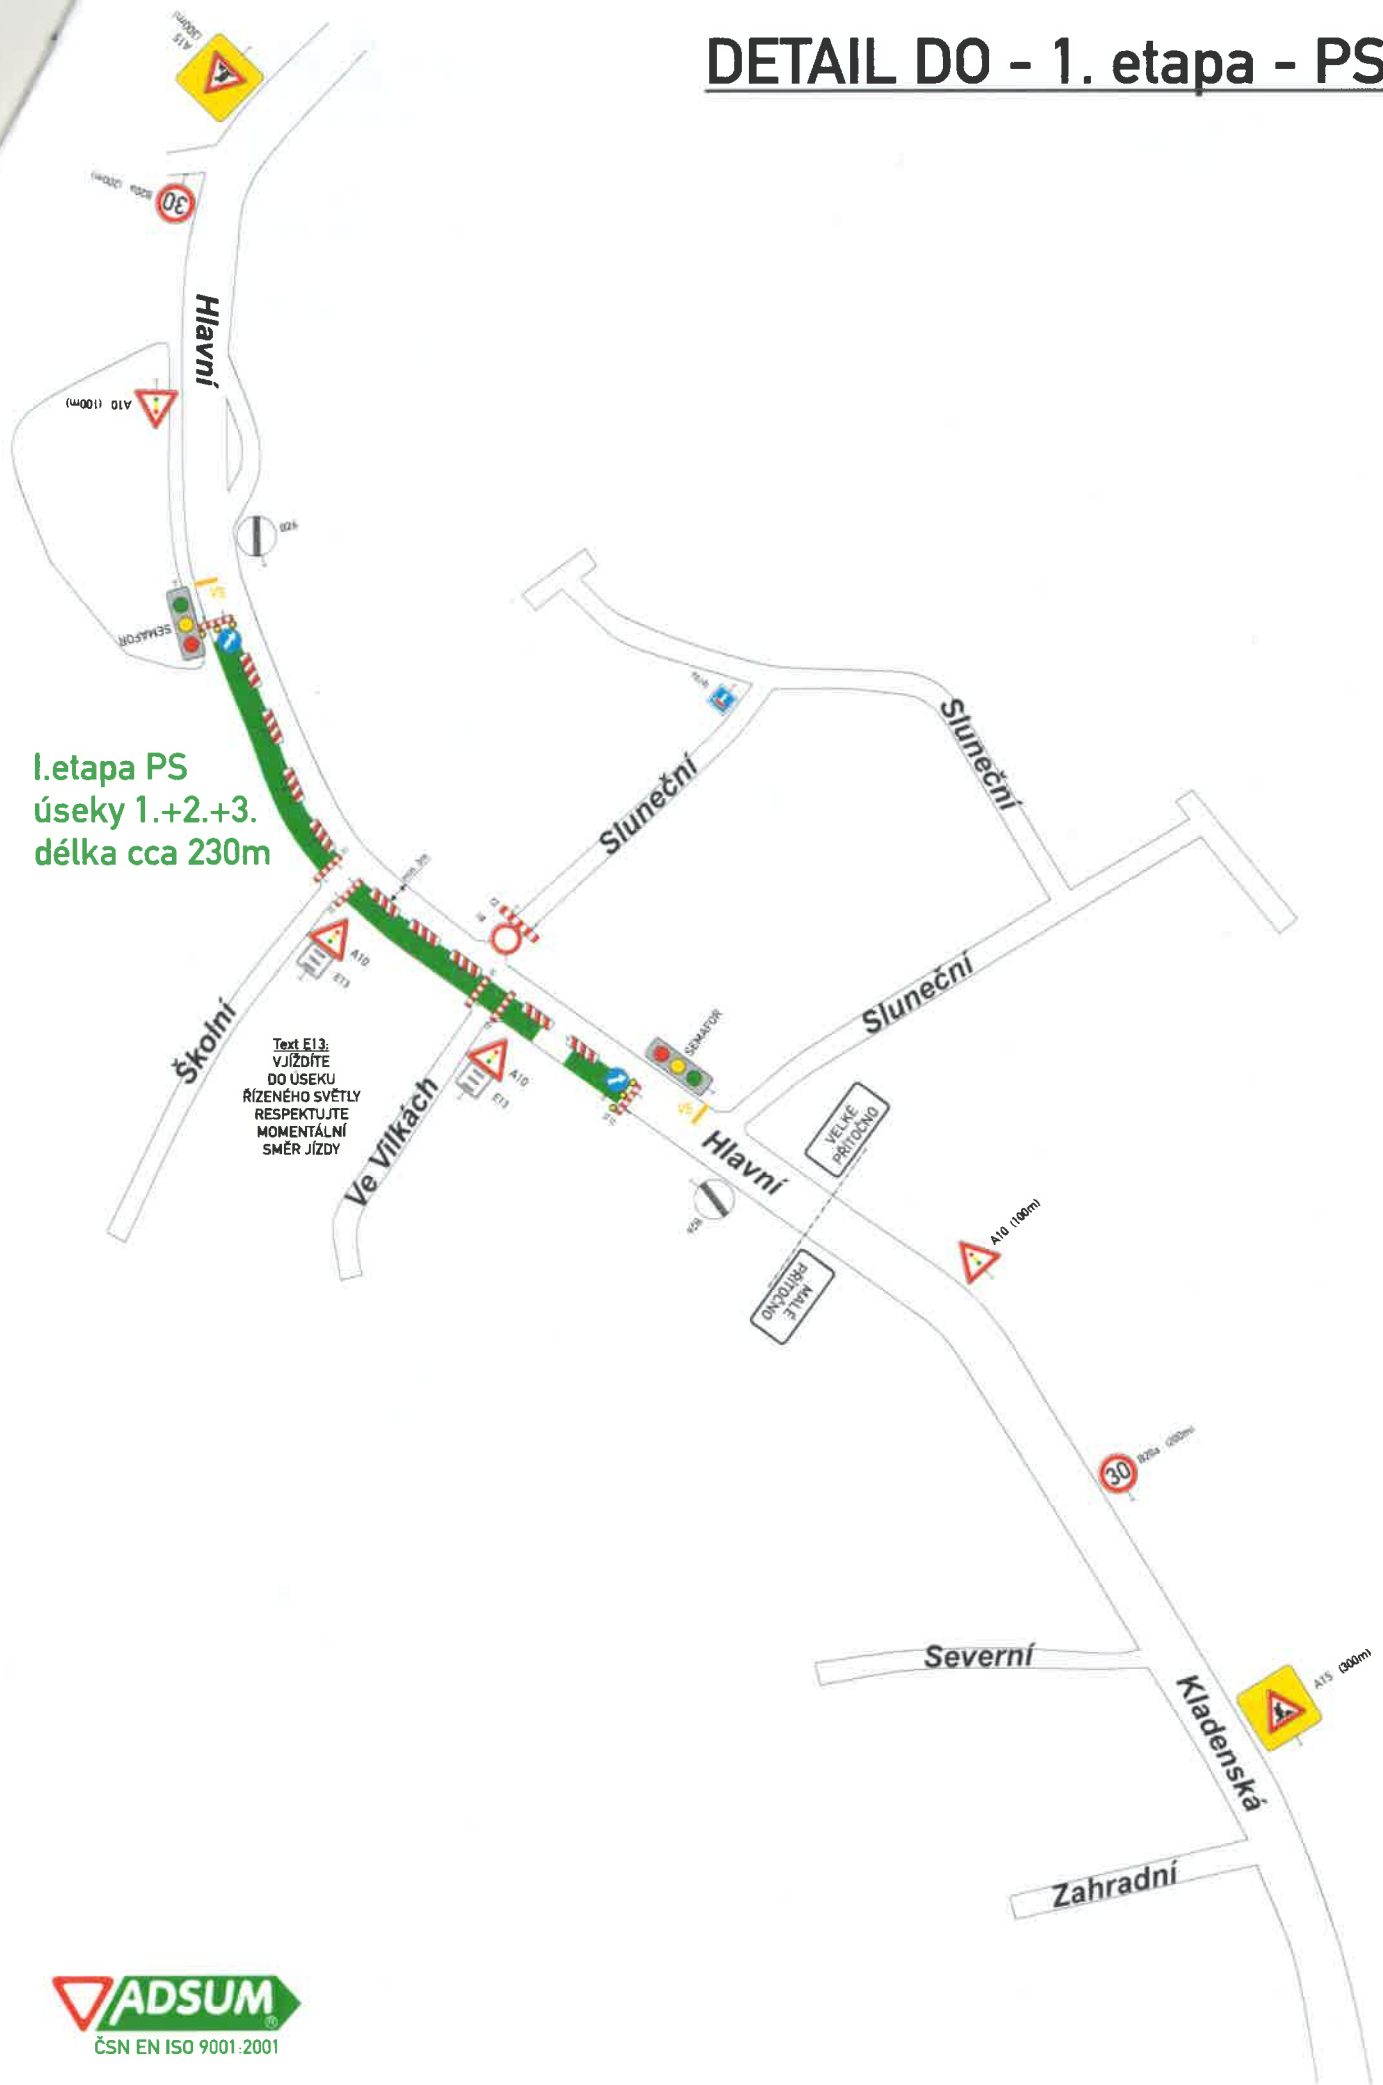

# DETAIL DO - 2. etapa - LS

