


- hranice obce
- zastavěné území 1/2016
- hranice zastavitelných ploch
- R1 - územní rezerva
- Zastavěné území a zastavitelné plochy – plochy s rozdílným způsobem využití**
- Plochy bydlení**
- B1 - nízkopodlažní bydlení
- B3 - bydlení typ C
- BZ - zahrady v obytné zóně
- Plochy smíšené obytné**
- SB - smíšené bydlení
- Plochy občanského vybavení**
- OV1 - občanské vybavení ve veřejném zájmu
- OV2 - občanské vybavení
- OV3 - občanské vybavení – hřbitov
- Plochy výroby a skladování**
- VOZ - výrobně obslužná zóna
- SVD - smíšené území dopravních služeb
- SV - smíšené venkovské území
- SU - smíšené území
- Plochy veřejného prostranství**
- VP - plochy veřejného prostoru
- VZ - plochy veřejné zeleně
- REV - revitalizace plochy dráhy
- Plochy dopravní infrastruktury**
- PMK - propojovací komunikace uvnitř zastavěného území a zastavitelných ploch
- MK - plocha pro místní dopravní obsluhu
- UK - účelová komunikace
- UK2 - účelová komunikace ve výrobně obslužné zóně
- DV - plochy objektů dopravní vybavenosti
- Plochy technické infrastruktury**
- TI - plocha pro čistiřnu odpadních vod
- Území nezastavěné – plochy s rozdílným způsobem využití**
- Plochy dopravní infrastruktury**
- D6 - dálnice II. třídy
- S1 - koridor silnice I.třídy
- S3 - silnice III. třídy mimo zastavěné území a zastavitelné plochy
- UKN - účelová komunikace v krajině
- P - komunikace pro chodce a cyklisty
- Z - koridor železnice
- Plochy smíšené nezastavěného území**
- DRZ - doprovodná zeleň
- DZ - nelesní zeleň
- REVN - revitalizace plochy dráhy mimo zastavěné území
- EKO - ekomost lokálního biokoridoru
- Plochy přírodní**
- PP - biokoridor lokální
- PPC - biocentrum lokální
- Plochy vodohospodářské**
- VV - vodní toky a plochy
- RO - plochy pro opatření ke zvýšení retence dešťových vod
- Plochy zemědělské**
- Z1 - zemědělská půda
- Z2 - sady a zahrady
- Z3 - údolní společenstva

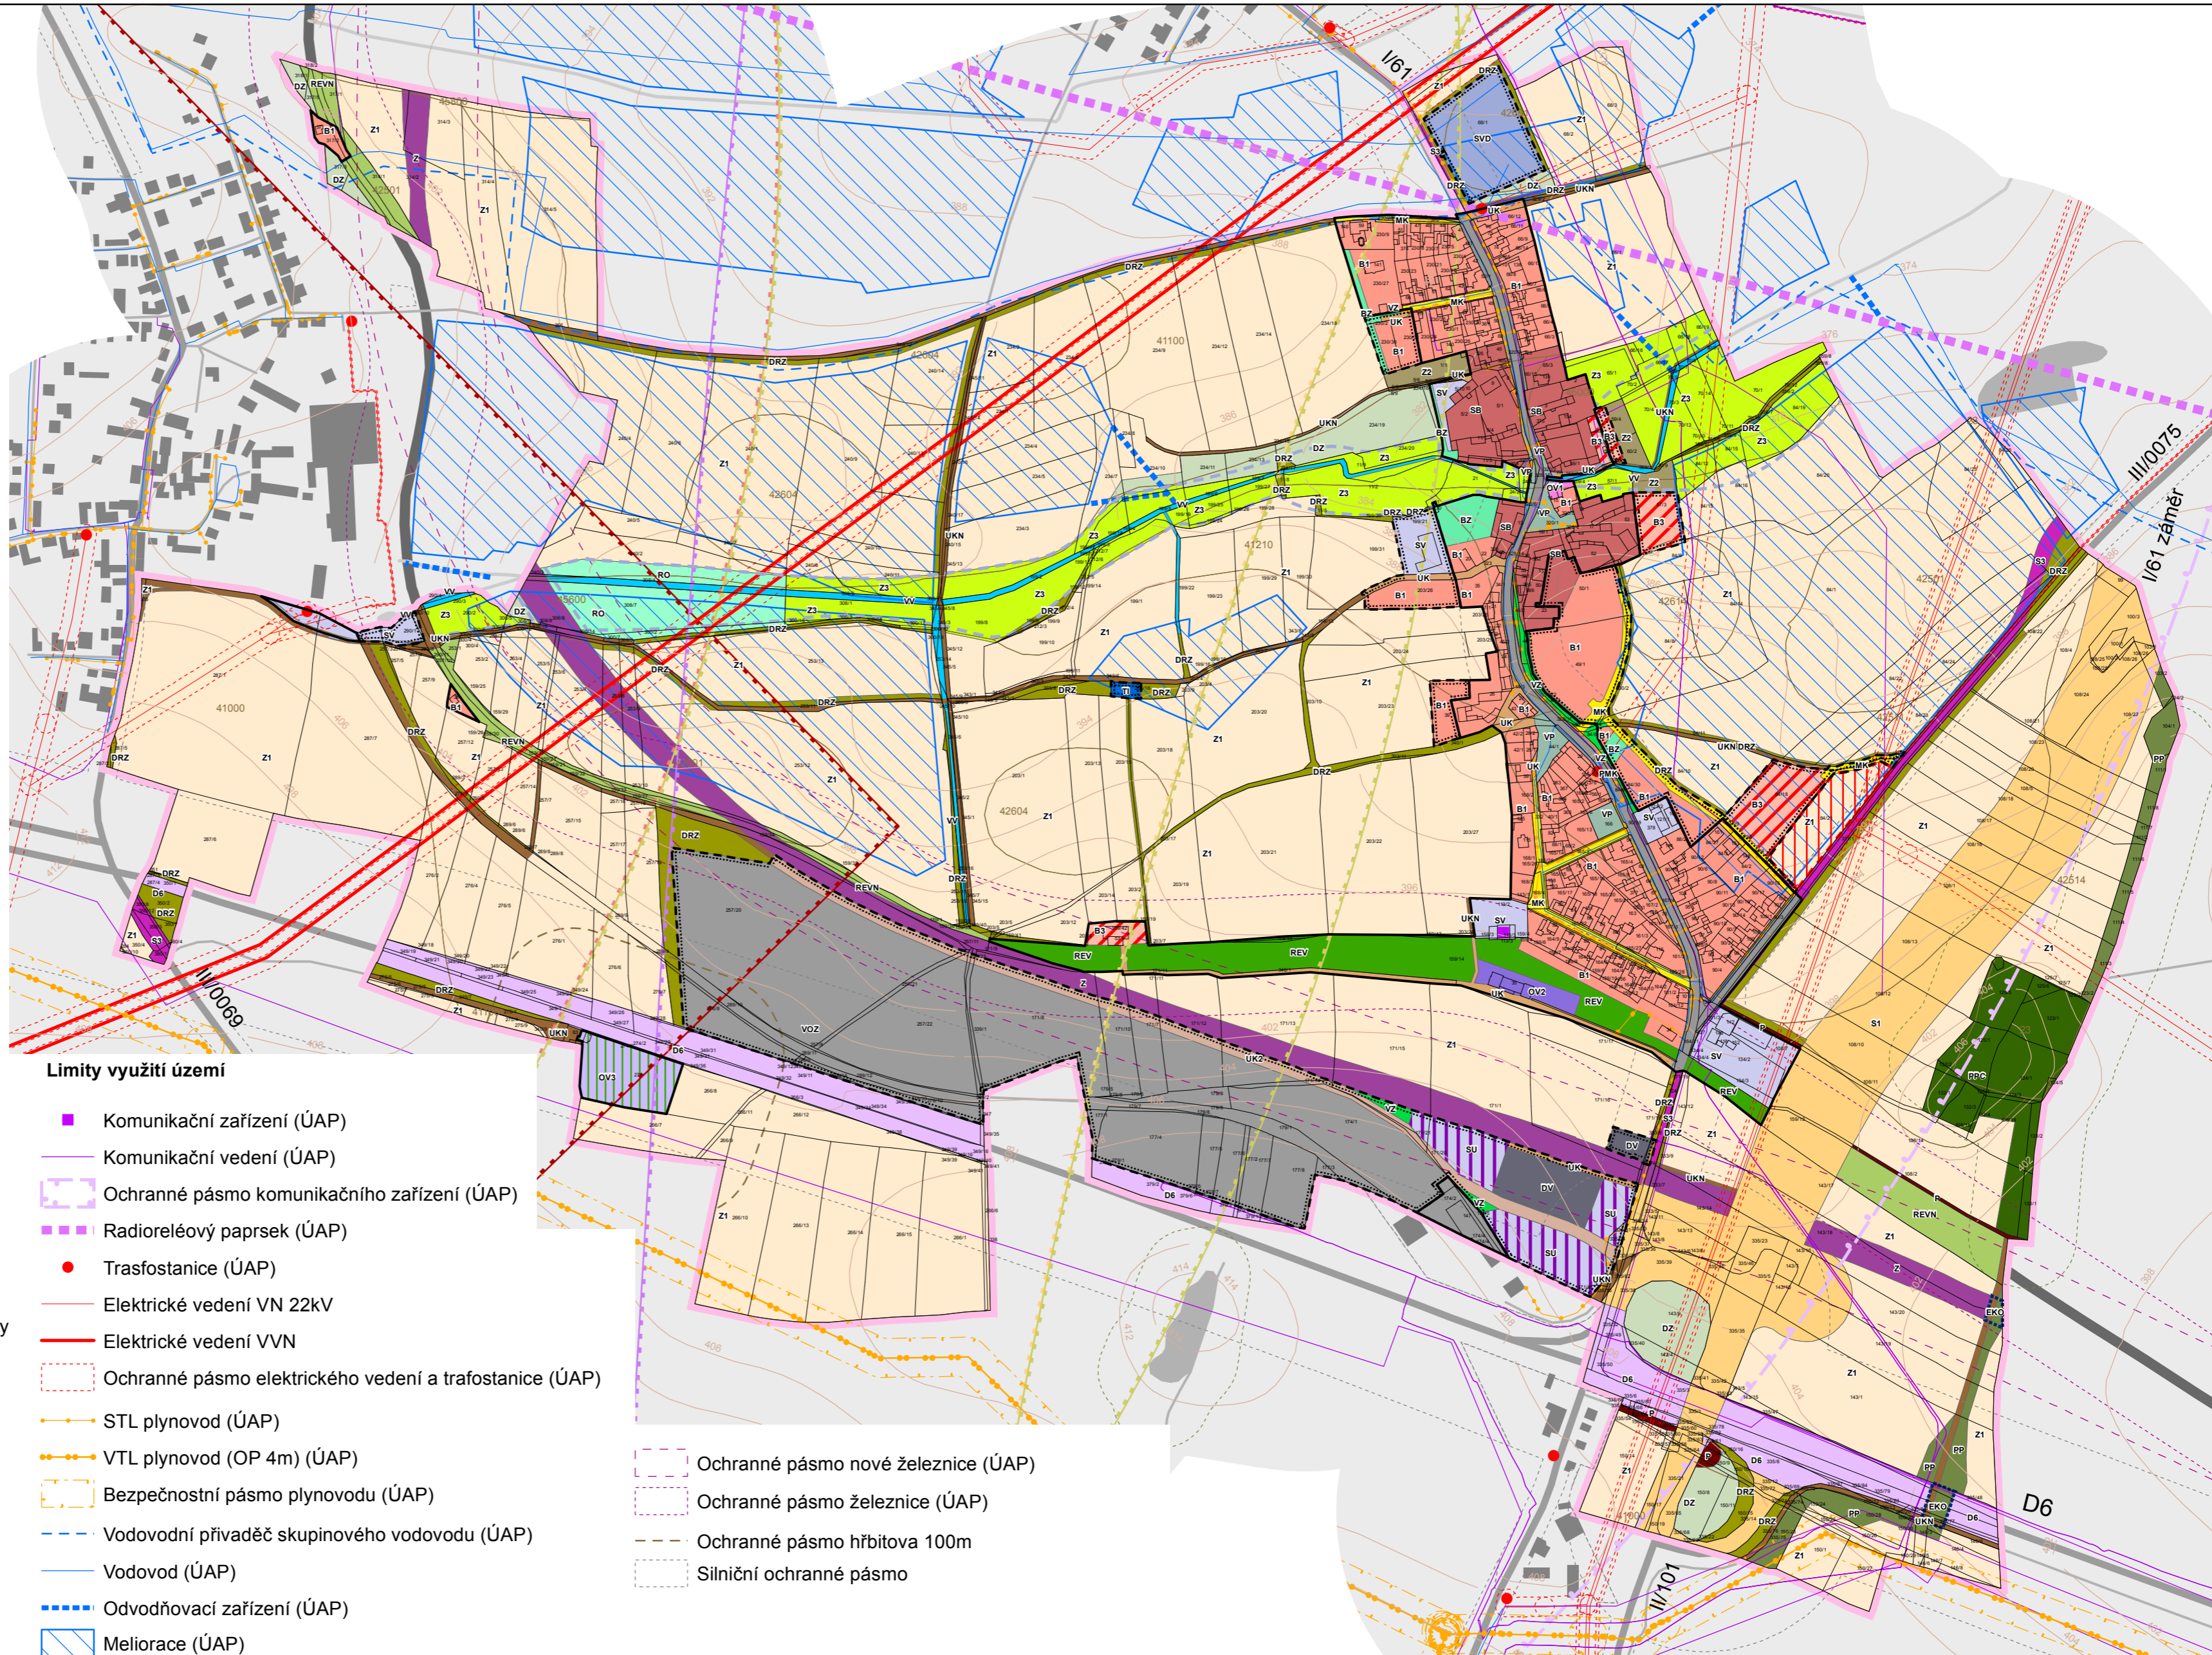

Limity využití území

- Komunikační zařízení (ÚAP)
- Komunikační vedení (ÚAP)
- Ochranné pásmo komunikačního zařízení (ÚAP)
- Radioreléový paprsek (ÚAP)
- Trafostanice (ÚAP)
- Elektrické vedení VN 22kV
- Elektrické vedení VVN
- Ochranné pásmo elektrického vedení a trafostanice (ÚAP)
- STL plynovod (ÚAP)
- VTL plynovod (OP 4m) (ÚAP)
- Bezpečnostní pásmo plynovodu (ÚAP)
- Vodovodní přivaděč skupinového vodovodu (ÚAP)
- Vodovod (ÚAP)
- Odvodňovací zařízení (ÚAP)
- Meliorace (ÚAP)
- Údolní niva
- Vzdálenost 50m od hranice lesa (ÚAP)
- Bonitovaná půdně ekologická jednotka - BPEJ (ÚAP)
- Ochranné pásmo letiště - LETKUZ (Letiště Praha - Ruzyně, Letiště Kladno)
- Ochranné pásmo letiště - LETIVP (Letiště Kladno)
- Ochranné pásmo letiště - LETEVP (Letiště Praha - Ruzyně)
- Ochranné pásmo letiště - LETSTAVBAR
- Ochranné pásmo letiště - LETELEK (Letiště Kladno)
- Ochranné pásmo nové železnice (ÚAP)
- Ochranné pásmo železnice (ÚAP)
- Ochranné pásmo hřbitova 100m
- Silniční ochranné pásmo

<p>KOORDINAČNÍ VÝKRES GRAFICKÁ ČÁST ODŮVODNĚNÍ</p> <p>ÚZEMNÍ PLÁN MALE PŘÍTOČNO DATUM ZPRACOVÁNÍ 3/2016</p>	<p>VÝKRES</p> <p style="font-size: 2em; font-weight: bold;">7</p> <p>MĚRÍTKO 1: 5 000</p>	<p>PARE</p> <p>URBANISTICKÉ STUDIO DOBRICHOVICE</p> <p>ING.ARCH. J.MEJSNAROVÁ AUTORIZOVANÝ ARCHITEKT</p> <p>SPOUPRÁCE ING.ARCH. M.TUNKOVÁ, AUTORIZOVANÝ ARCHITEKT ING. D.FRANKE, Ph.D.</p>
--	---	---